




MONTE LOPE ÁLVAREZ

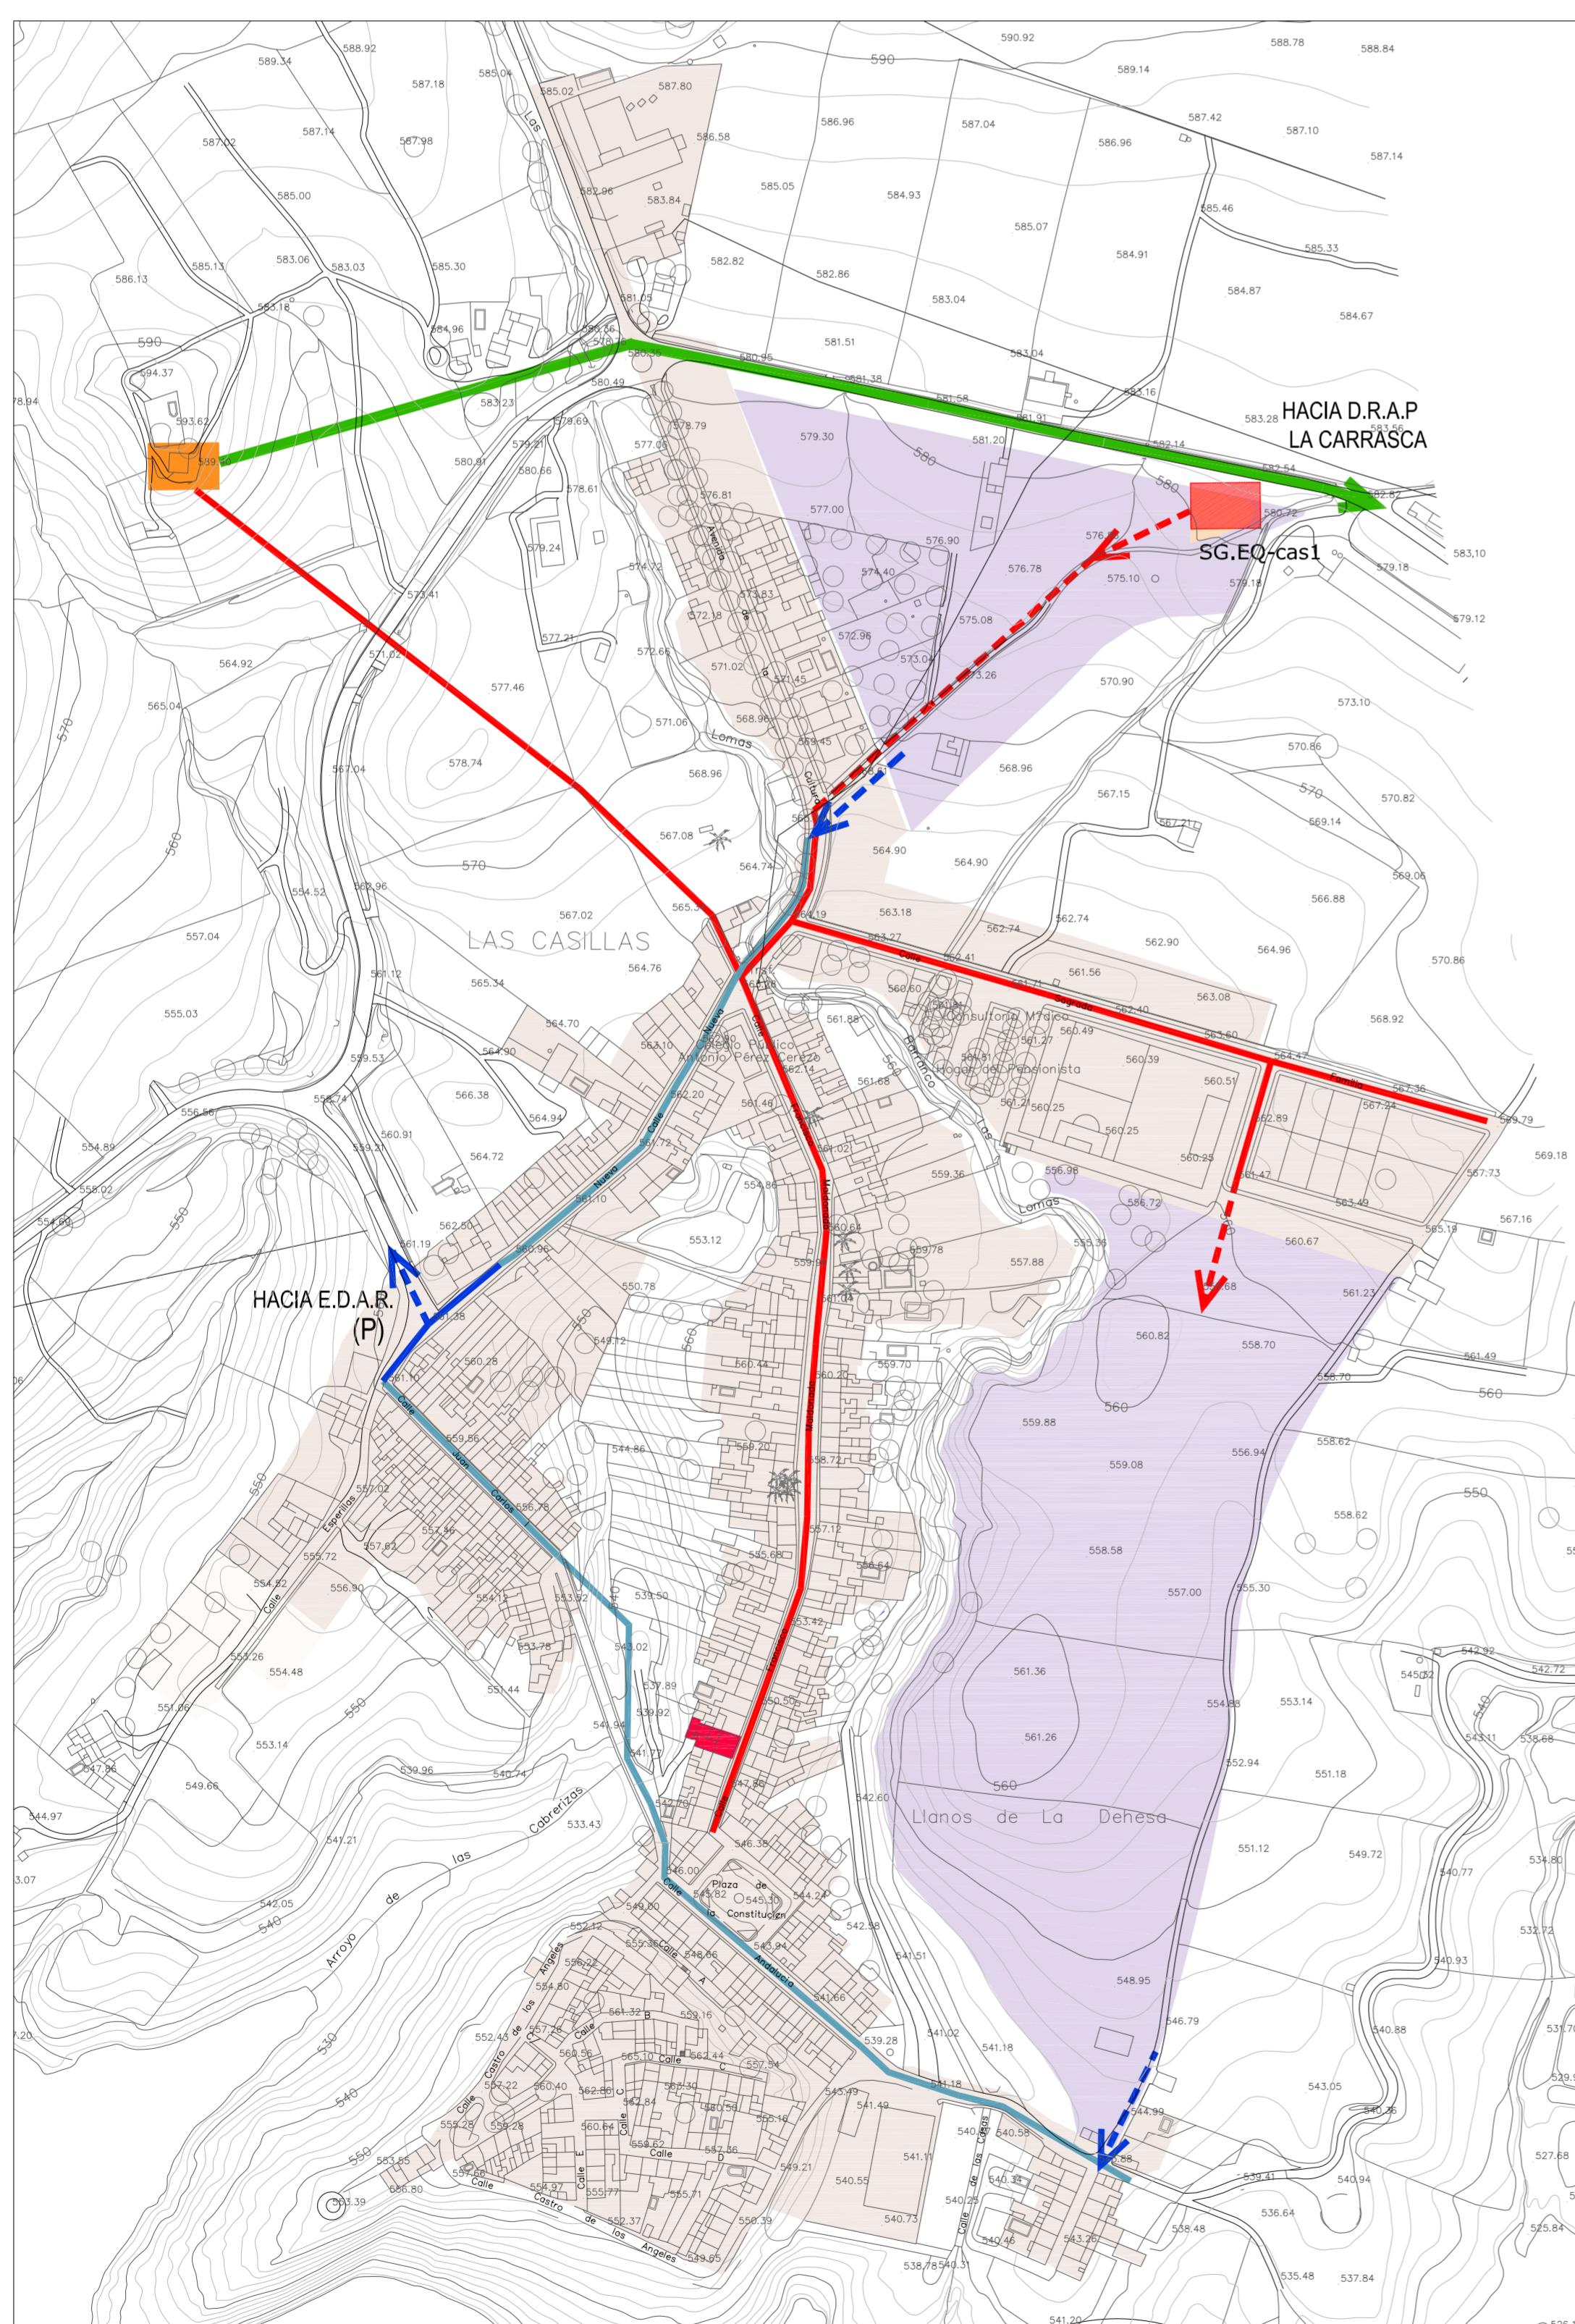

LAS CASILLAS

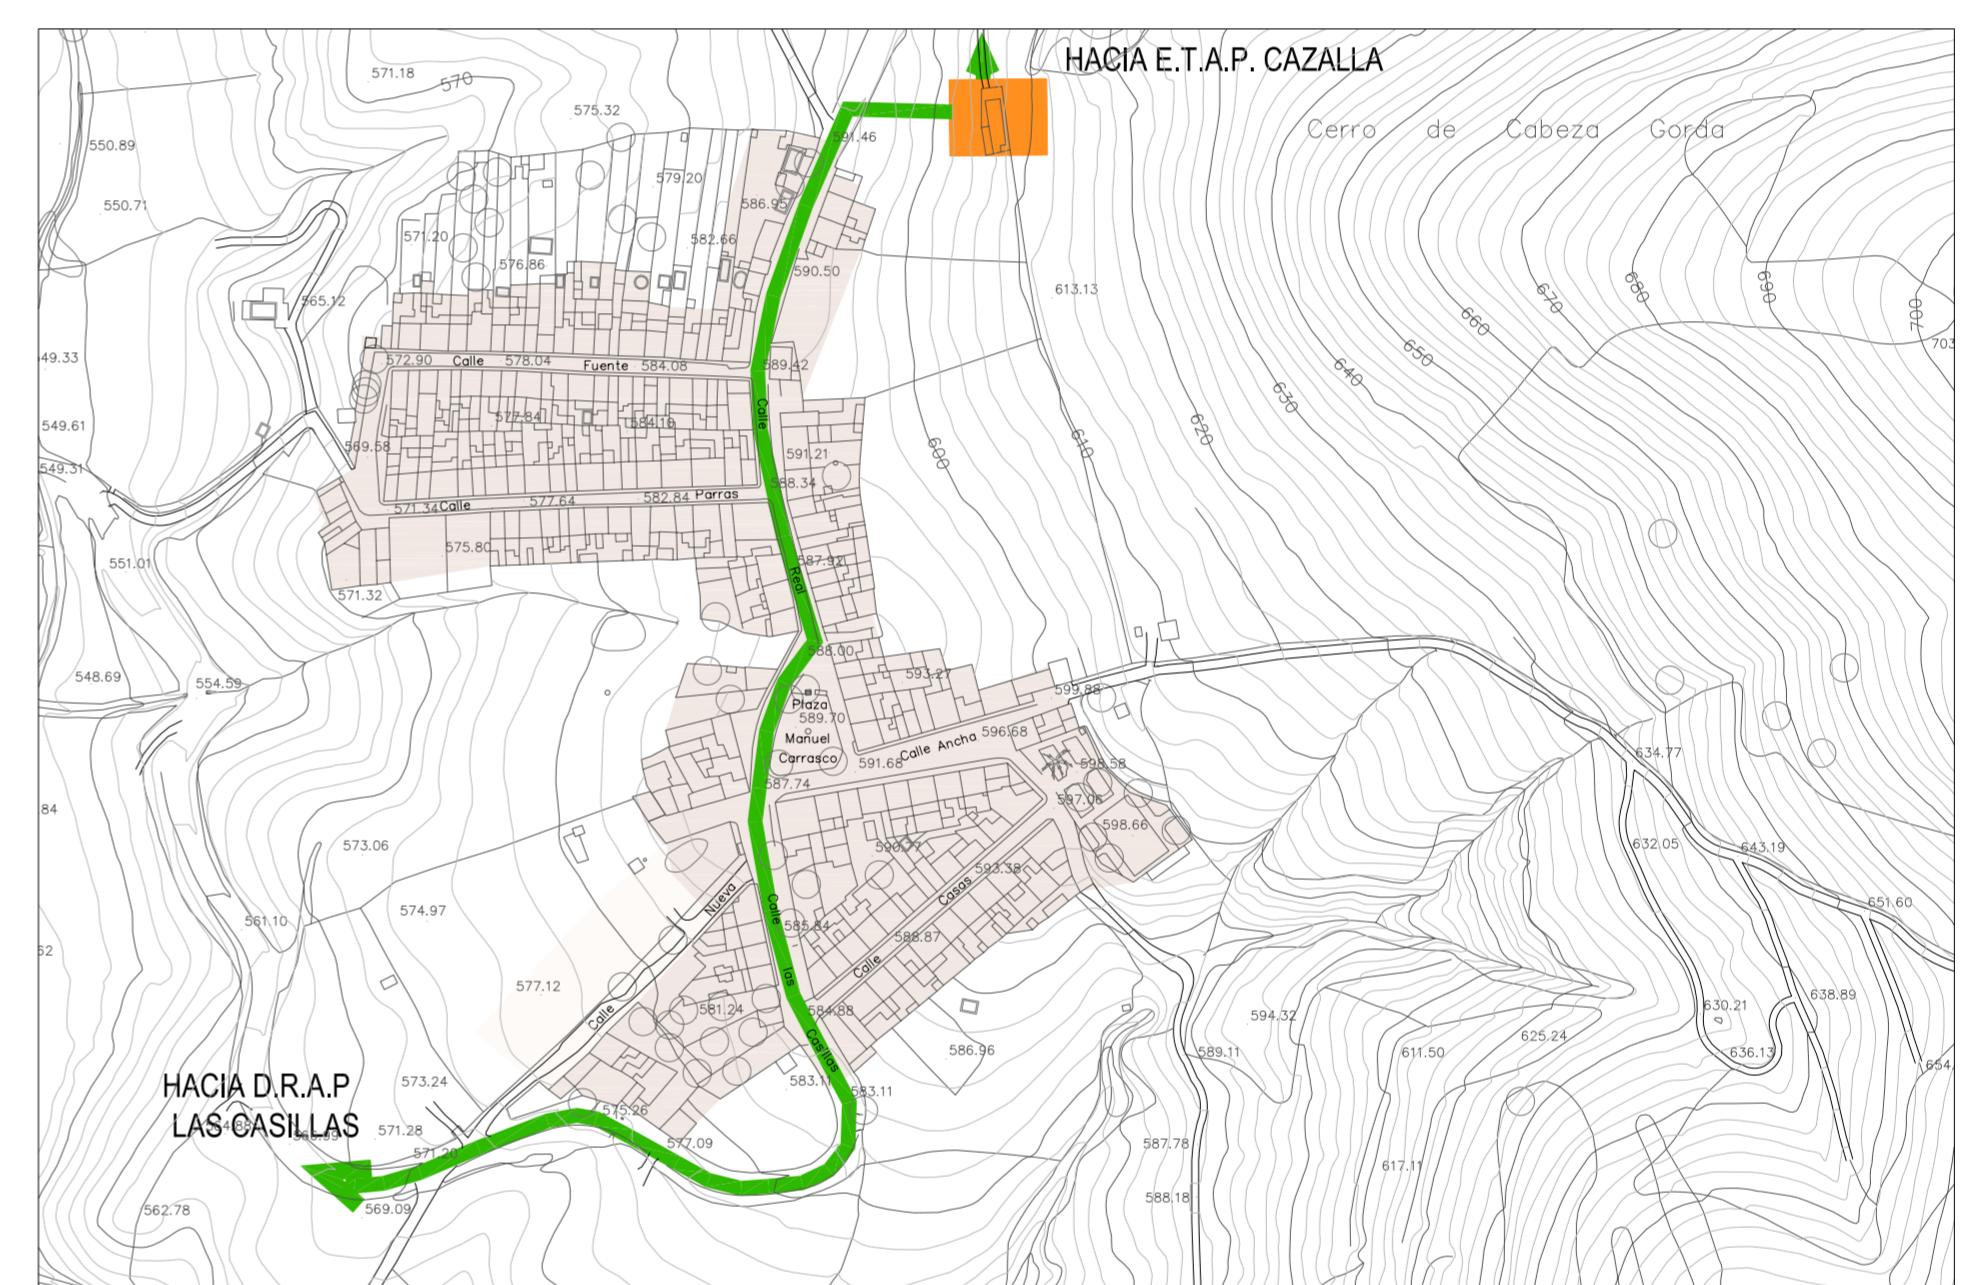

LA CARRASCA

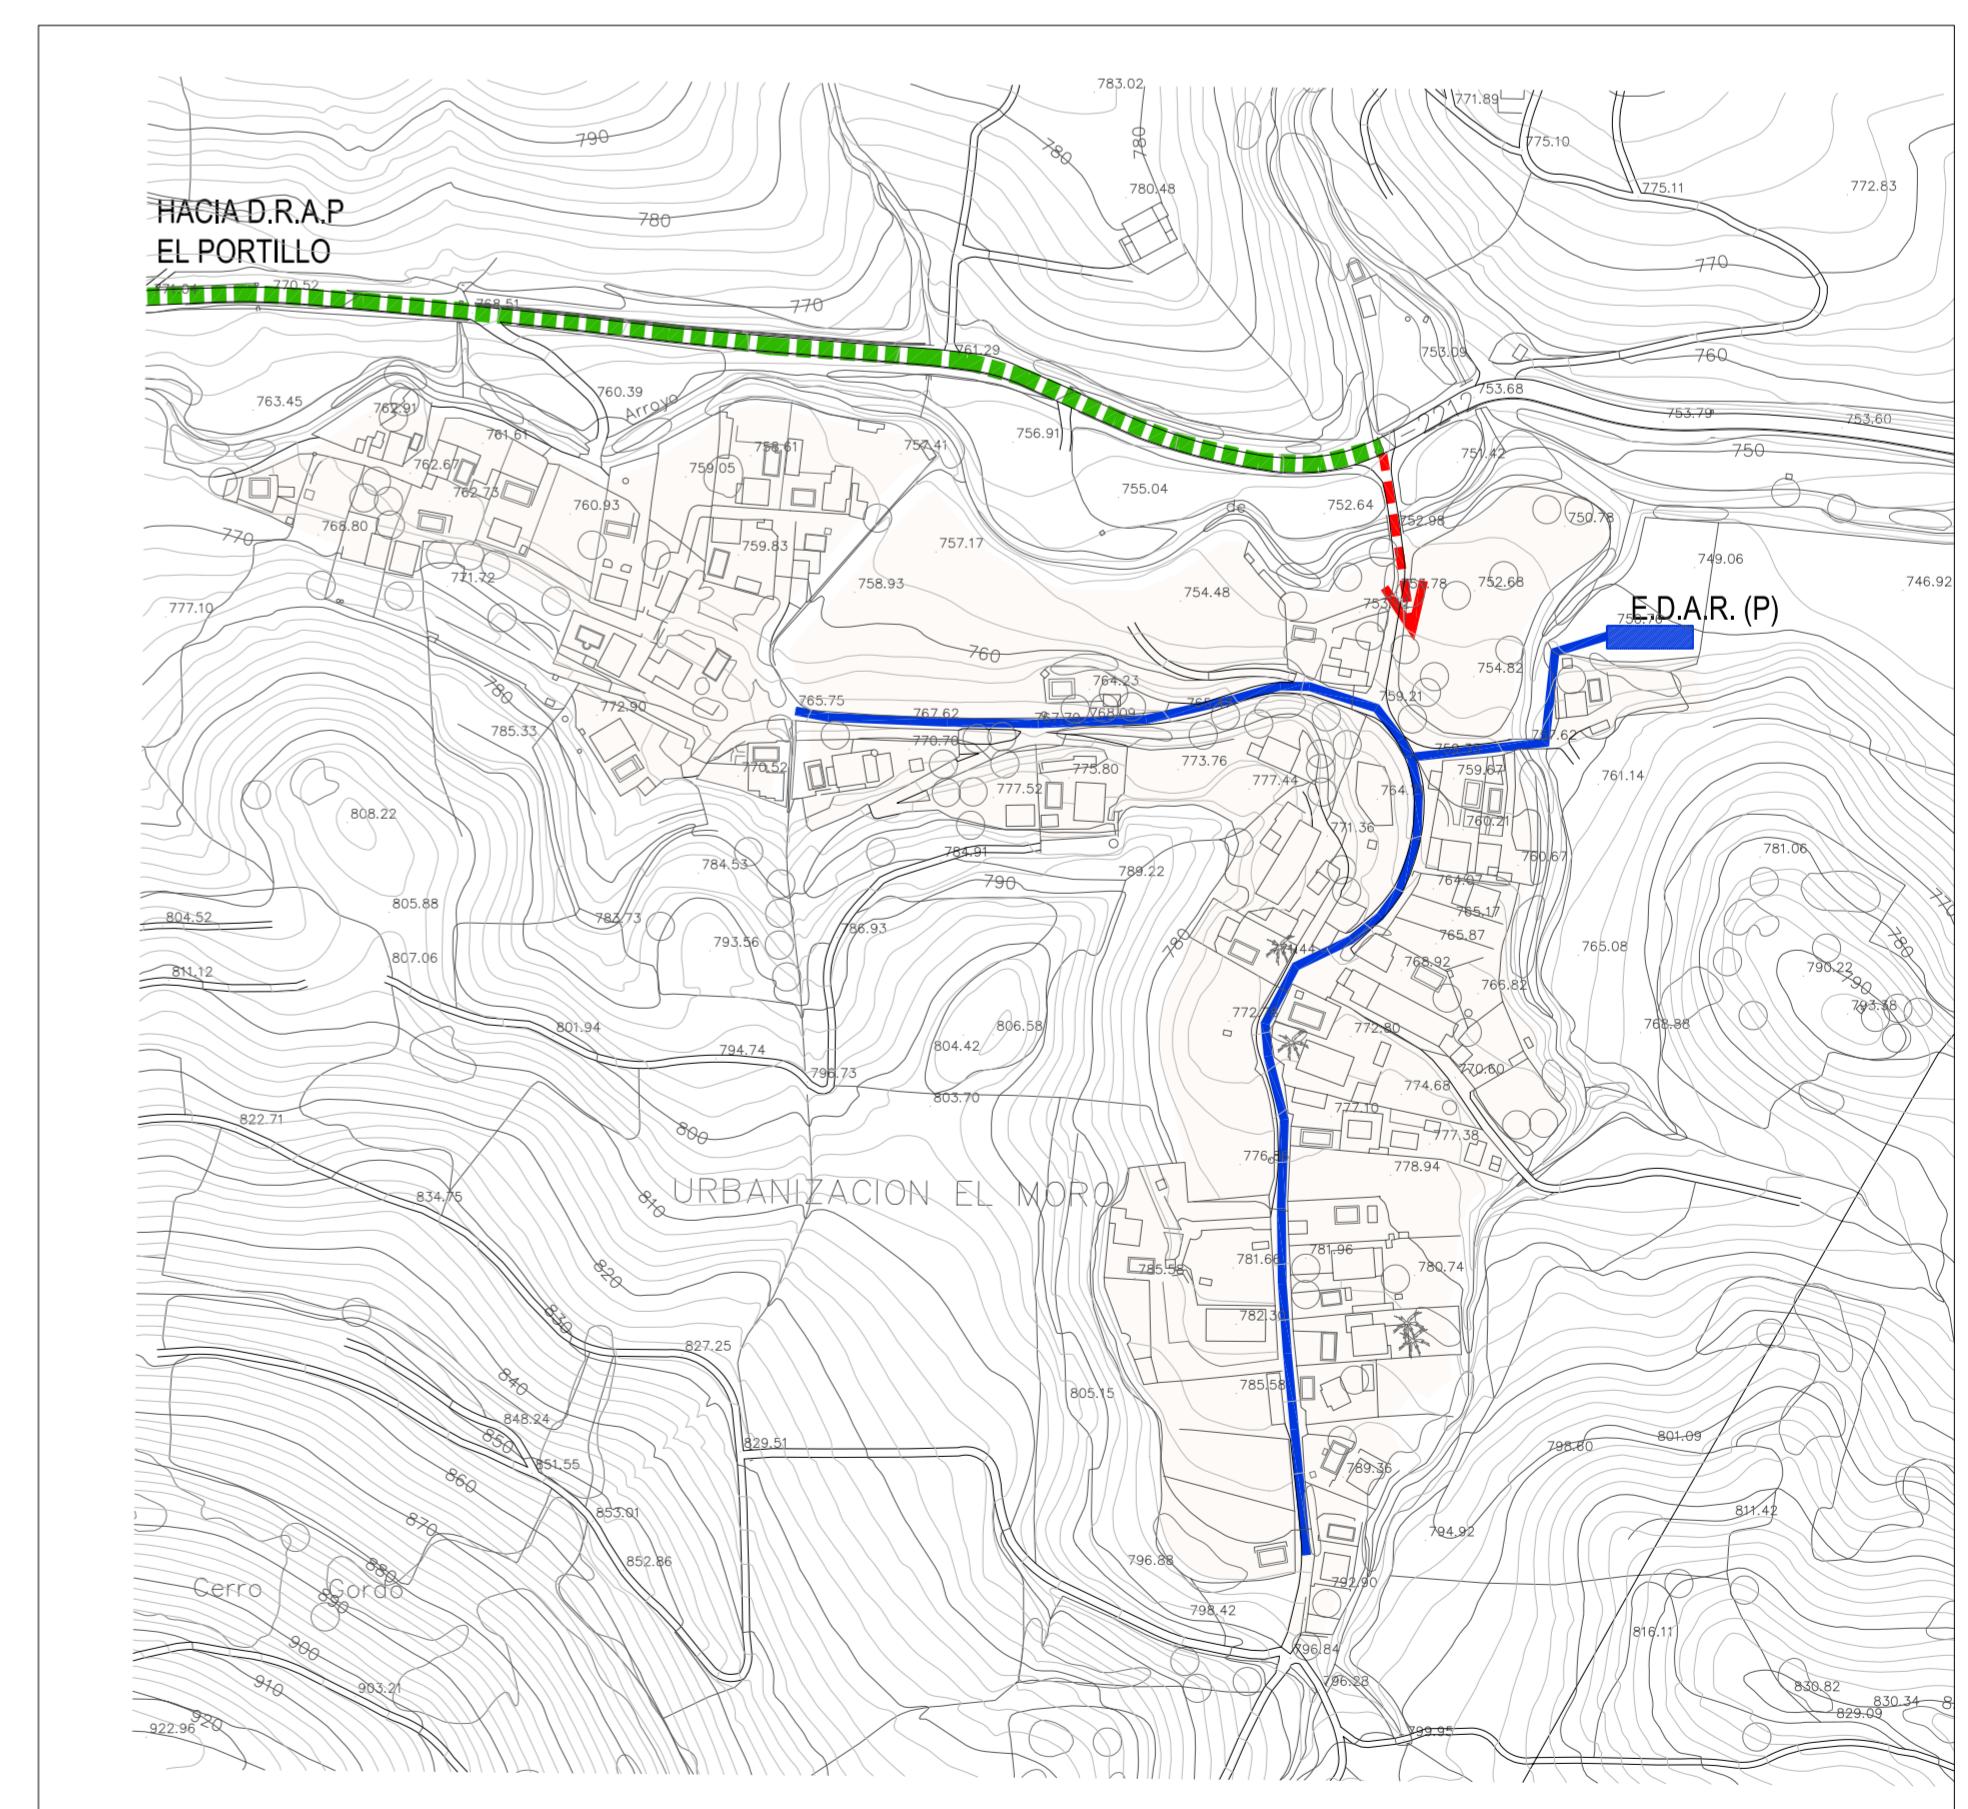

Urbanización "El Moro"

RED DE ABASTECIMIENTO EN ALTA

CONDUCCIÓN INTERMUNICIPAL Y DESDE CAPTACIONES

Conducción existente

Conducción proyectada

DEPOSITO REGULADOR DE AGUA POTABLE EXISTENTE

DEPOSITO REGULADOR PREVISTO EN EL PLAN

RED PRINCIPAL DE DISTRIBUCIÓN EN NÚCLEO URBANO

Red principal existente

Red principal proyectada

RED DE SANEAMIENTO Y DEPURACIÓN EN ALTA

COLECTOR PRINCIPAL EXISTENTE

COLECTOR PRINCIPAL PROYECTADO (M) MEJORA DE LA RED

CONEXIÓN SECTORES

E.D.A.R. COMPACTA (P) prevista