



MONTE LOPE ÁLVAREZ

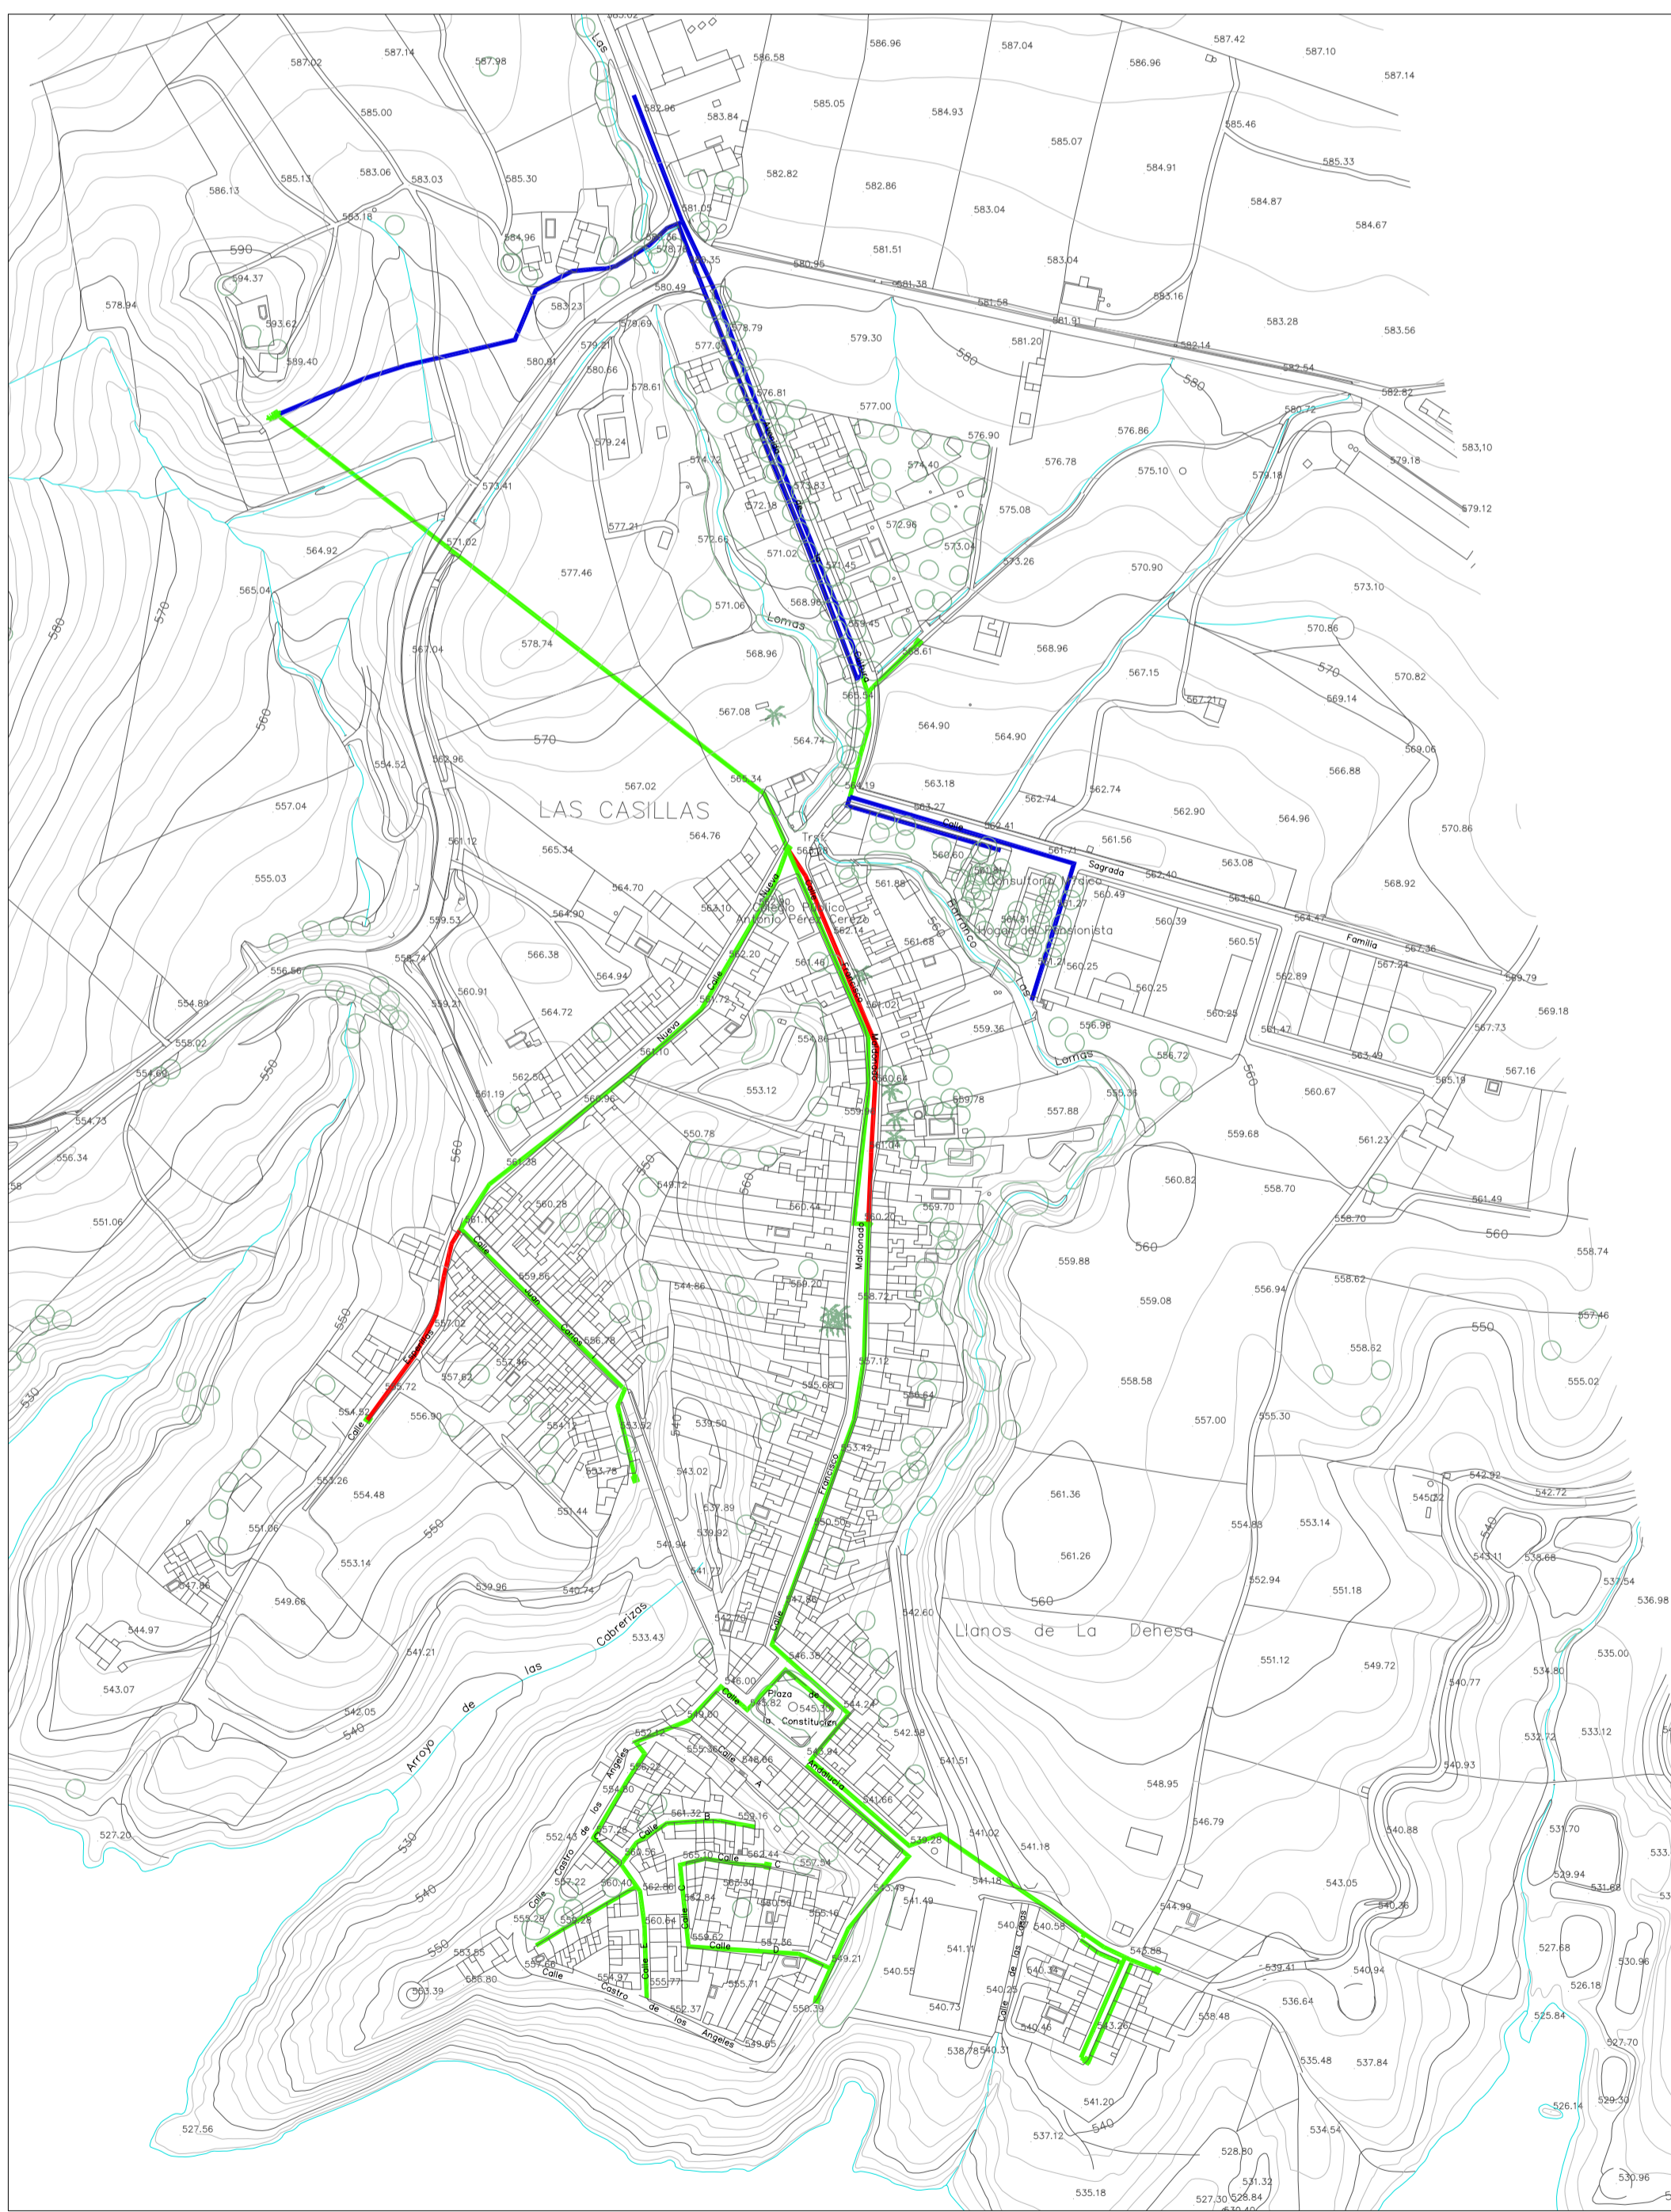

LAS CASILLAS

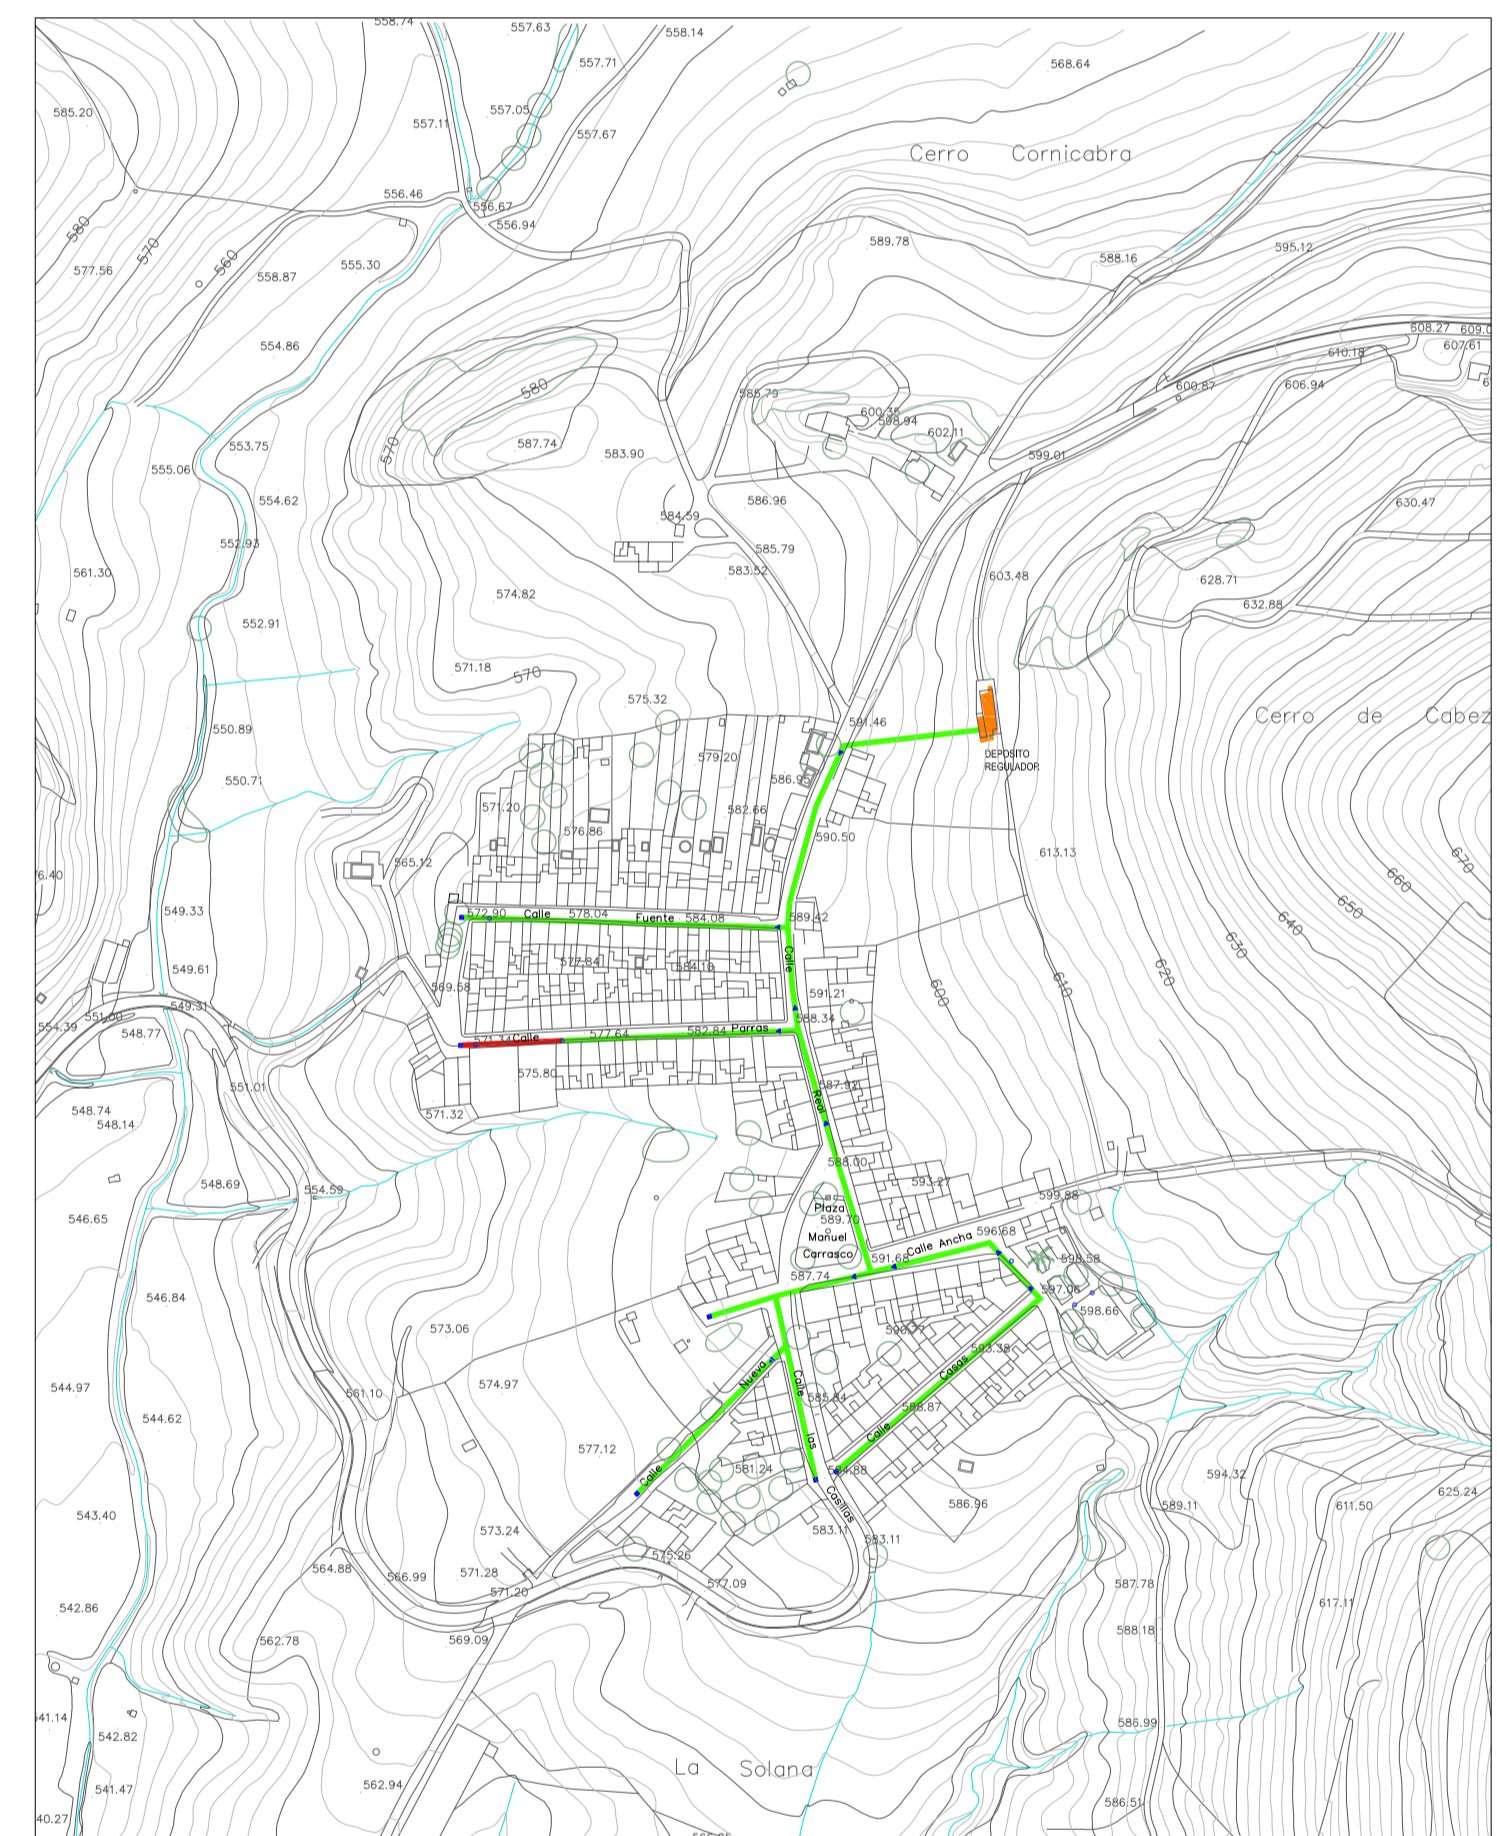

LA CARRASCA

RED EXISTENTE

- pvc
- fibrocemento
- polietileno
- ⊕ VÁLVULA DE RETENCION
- ⊖ VÁLVULA DE DESAGÜE
- TAPON
- ▼ VÁLVULA
- DEPOSITO REGULADOR