
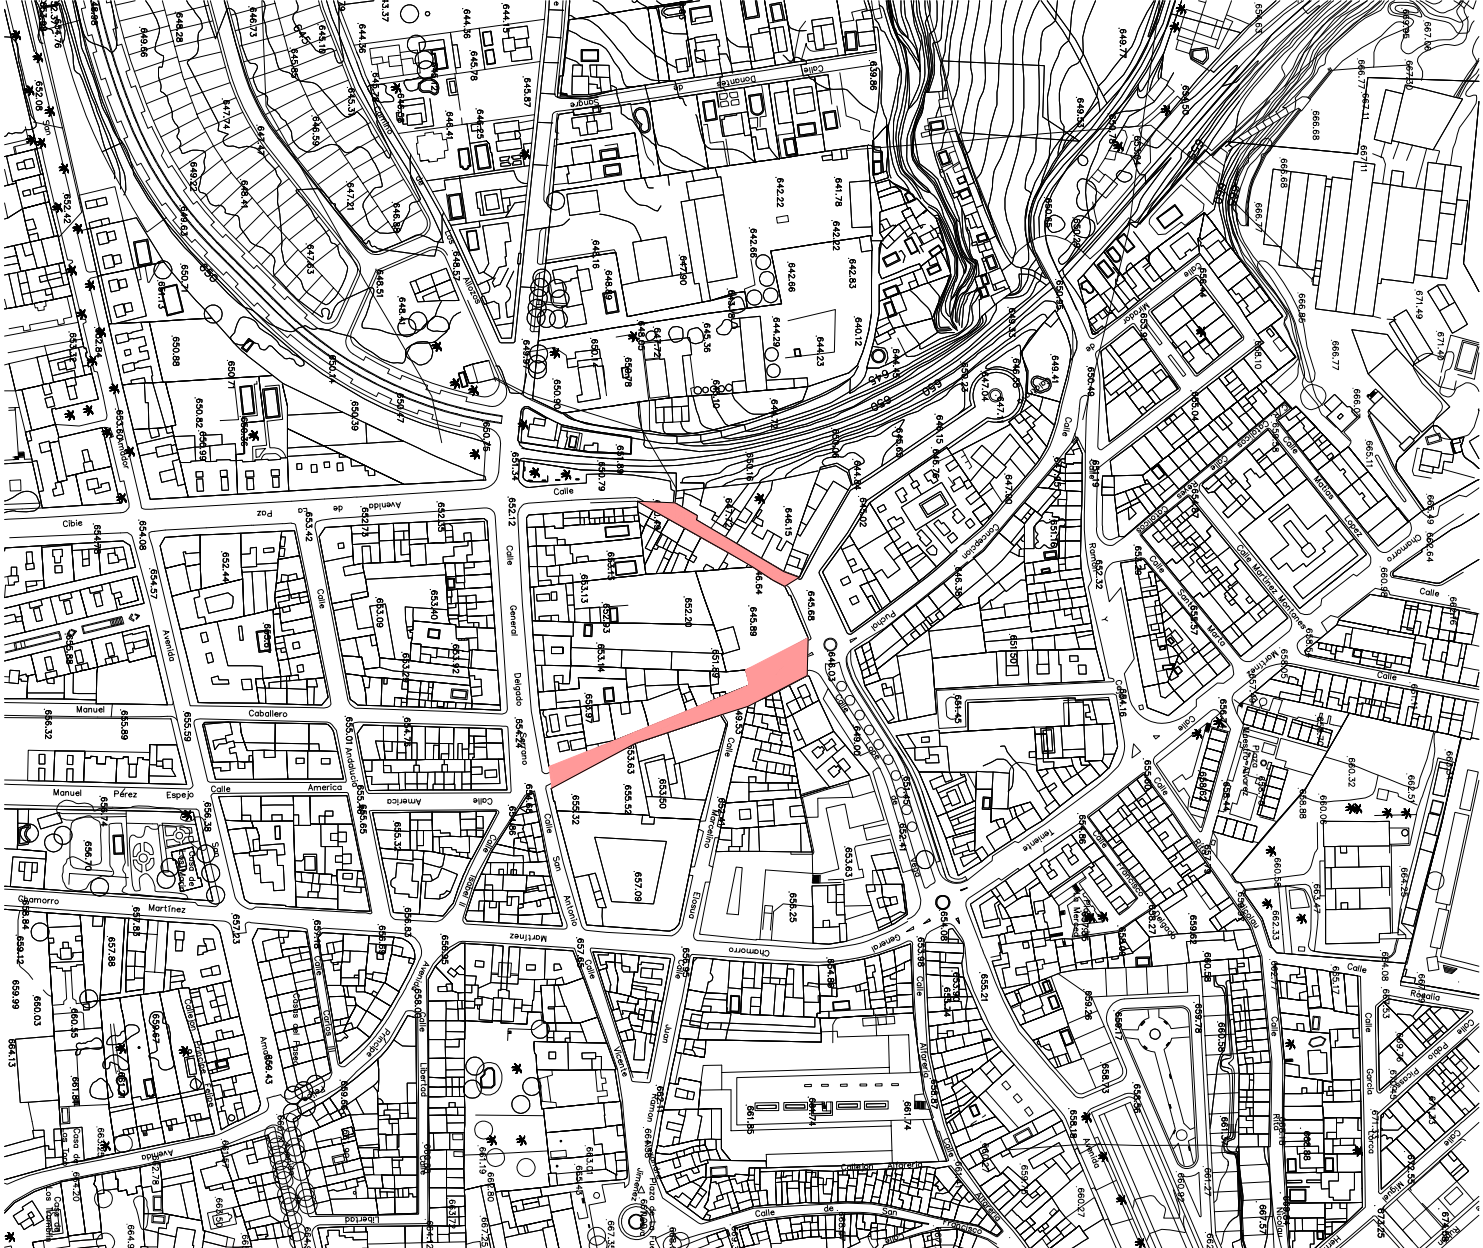


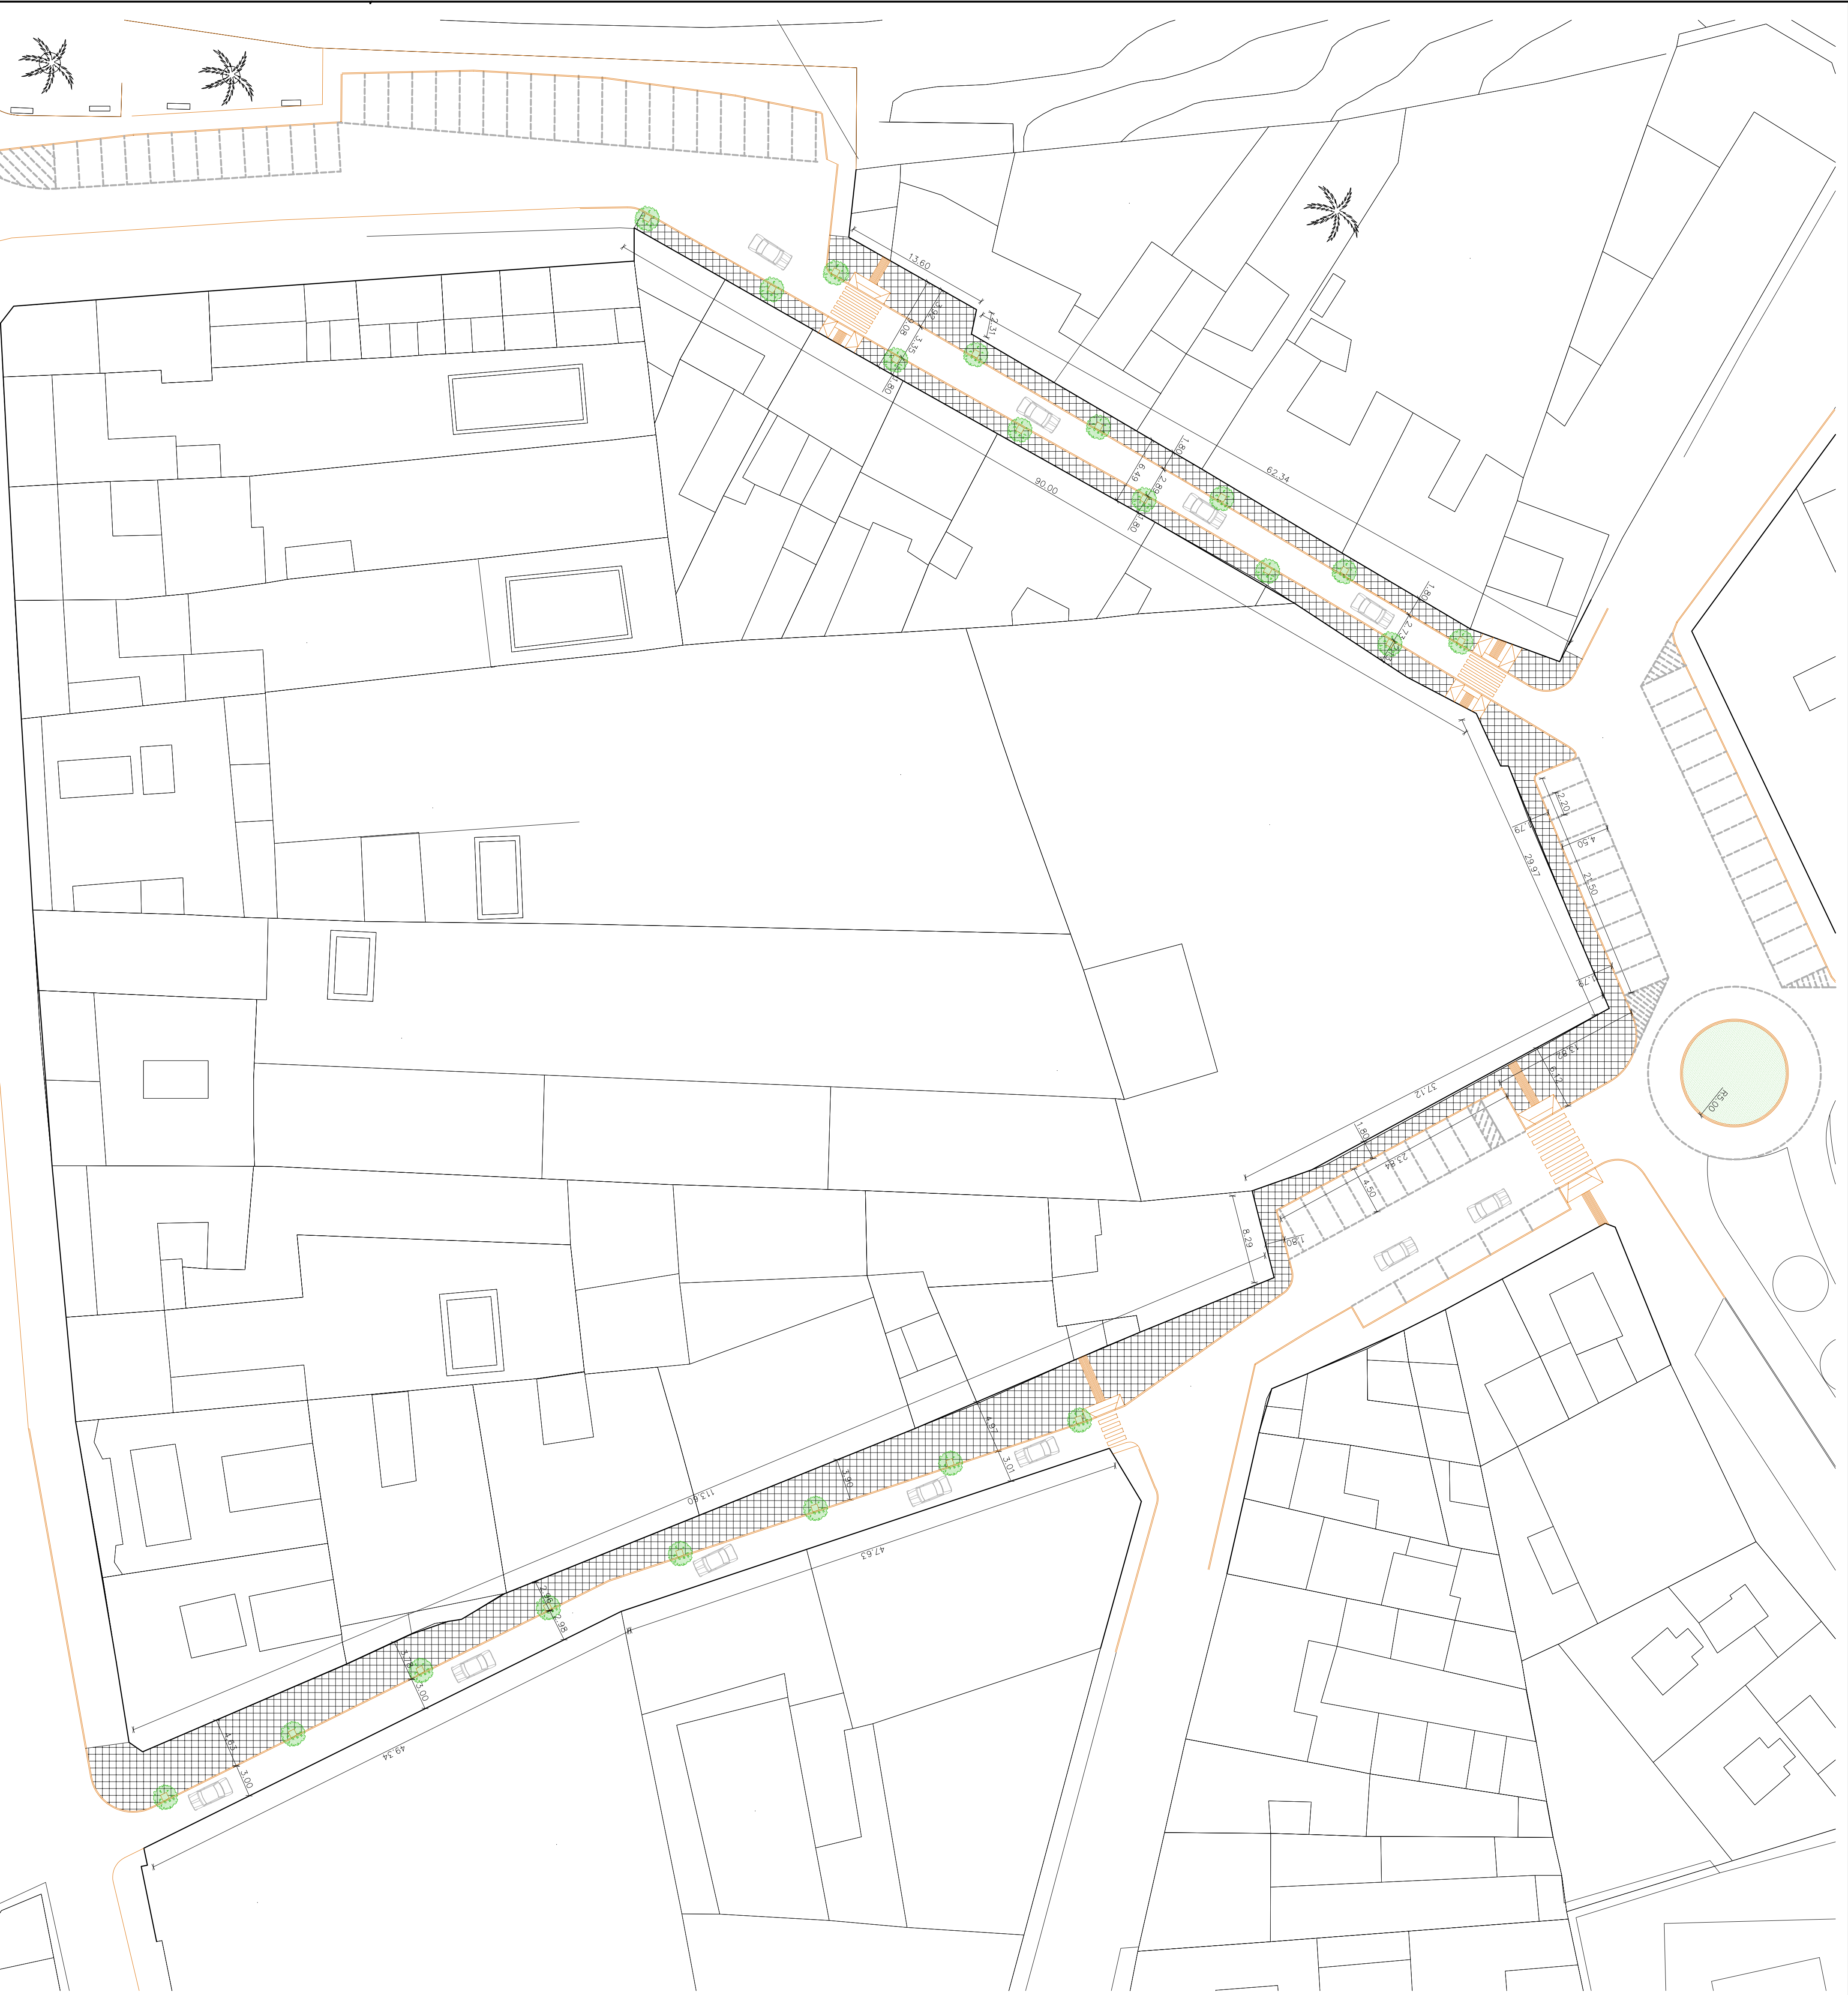

EXCMO. AYUNTAMIENTO DE MARTOS
Área de Urbanismo Calle Doctores Torres, 41 • 23001 Martos (Jaén) • 953 70 41 00 • urbanismo@martos.es

ADECUACION Y REFORMA DE VIALES E INSTALACIONES MUNICIPALES EN MARTOS, P.F.E.A. 2015

CON. APT. 08R Z B 005 Antonio David Miranda Castillo Arquitecto Municipal

ACTUACION 2.1

Manuel Maestro Carillo Mayo de 2015 Calle Compañón Pineda e Isabel de Siles 1/300
Diseño Fecha Situación Escala