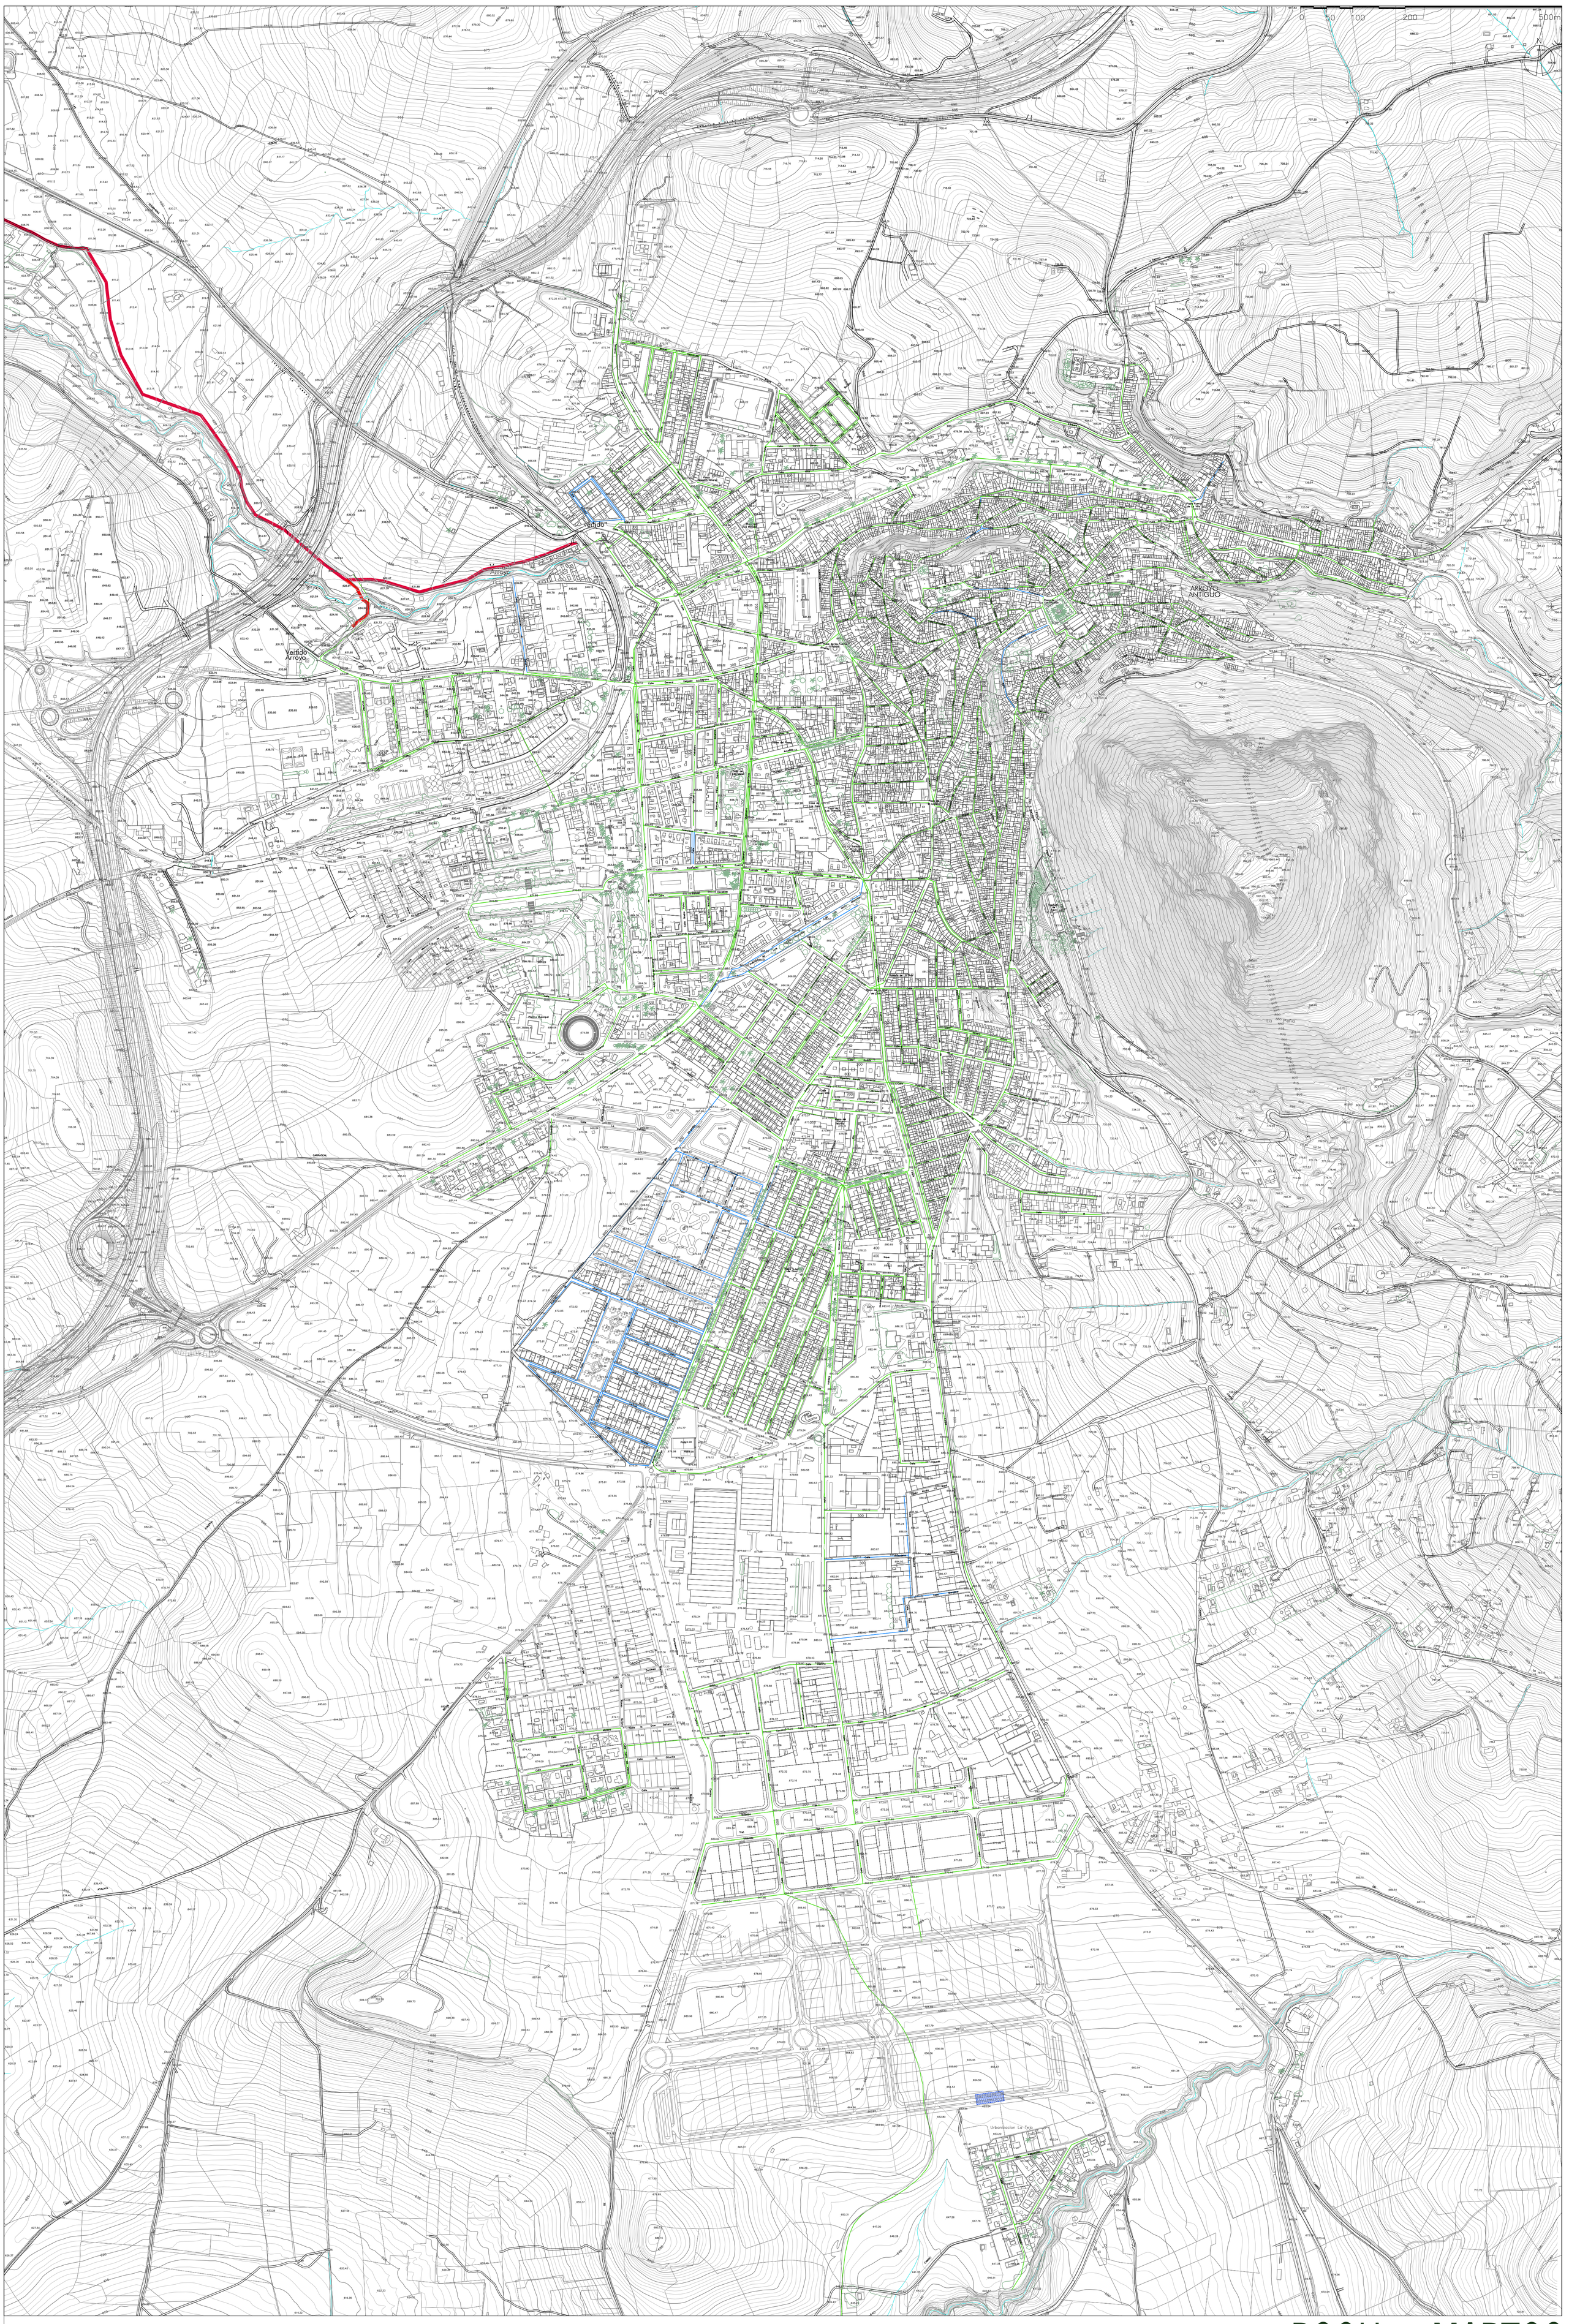

RED DE HORMIGÓN

RED DE PVC

COLECTOR PRINCIPAL EN EJECUCIÓN

E.D.A.R. COMPACTA

PGOU - MARTOS

PLAN GENERAL DE ORDENACIÓN URBANÍSTICA DE MARTOS

JUNTA DE ANDALUCIA

CONSEJERÍA DE MEDIO AMBIENTE Y ORDENACIÓN DEL TERRITORIO
Dirección General de Urbanismo

AYUNTAMIENTO DE MARTOS

RED DE SANEAMIENTO

EL EQUIPO REDACTOR

PLANEO Arquitectura y Urbanismo SLP

SEP 2013

ESCALA: 1/5.000

INFORMACIÓN URBANA

IU-09